

Le 25 octobre 2018

OBJET : AVIS – REZONAGE en vertu de l'article 111 de la Loi sur l'urbanisme

Madame, Monsieur,

Le conseil municipal de Memramcook a l'intention de modifier le Plan rural du Village de Memramcook en adoptant un arrêté à cet effet. Le but de cet arrêté est de :

- de modifier le zonage de la propriété ayant le NID 70628458 située sur la rue Principale à Memramcook de la zone **Industries (I)** à la zone **Développement des ressources (DR)** afin de permettre une opération commerciale de la culture de cannabis médical sous le gouvernement fédéral. (voir carte de zonage ci-jointe).

Les personnes intéressées peuvent consulter ce projet d'arrêté sur le site Web de la municipalité (www.memramcook.com) en tout temps ou au bureau de la secrétaire municipale à l'édifice municipal de Memramcook situé au 540 de la rue Centrale à Memramcook, de 8 h 30 à 16 h 30 pendant les jours ouvrables.

Les objections et/ou commentaires au projet d'arrêté précité, présentés par écrit, seront étudiés lors d'une audience publique qui aura lieu en la salle du conseil à Memramcook, N.-B., le lundi 19 novembre 2018, à 19 h. Toute personne qui désire défendre ses objections écrites ou s'y opposer pourra le faire lors de cette réunion. Les objections écrites doivent être adressées à Monique Bourque, directrice générale/secrétaire municipale, Village de Memramcook, 540, rue Centrale, Memramcook, N.-B. E4K 3S6.

Toute personne qui désire porter des objections écrites contre les objections soulevées à la date fixée pour l'examen des objections peut le faire en les envoyant à la secrétaire municipale dans les quatorze (14) jours suivant cette date.

LE CONSEIL MUNICIPAL DE MEMRAMCOOK



Monique Bourque


Monique Bourque
Directrice générale/Secrétaire municipale

PJ


Annexe A-5Z / Schedule A-5Z

Village de Memramcook / Village of Memramcook
CARTE DE ZONAGE / ZONING MAP

23 août 2018 / August 23, 2018

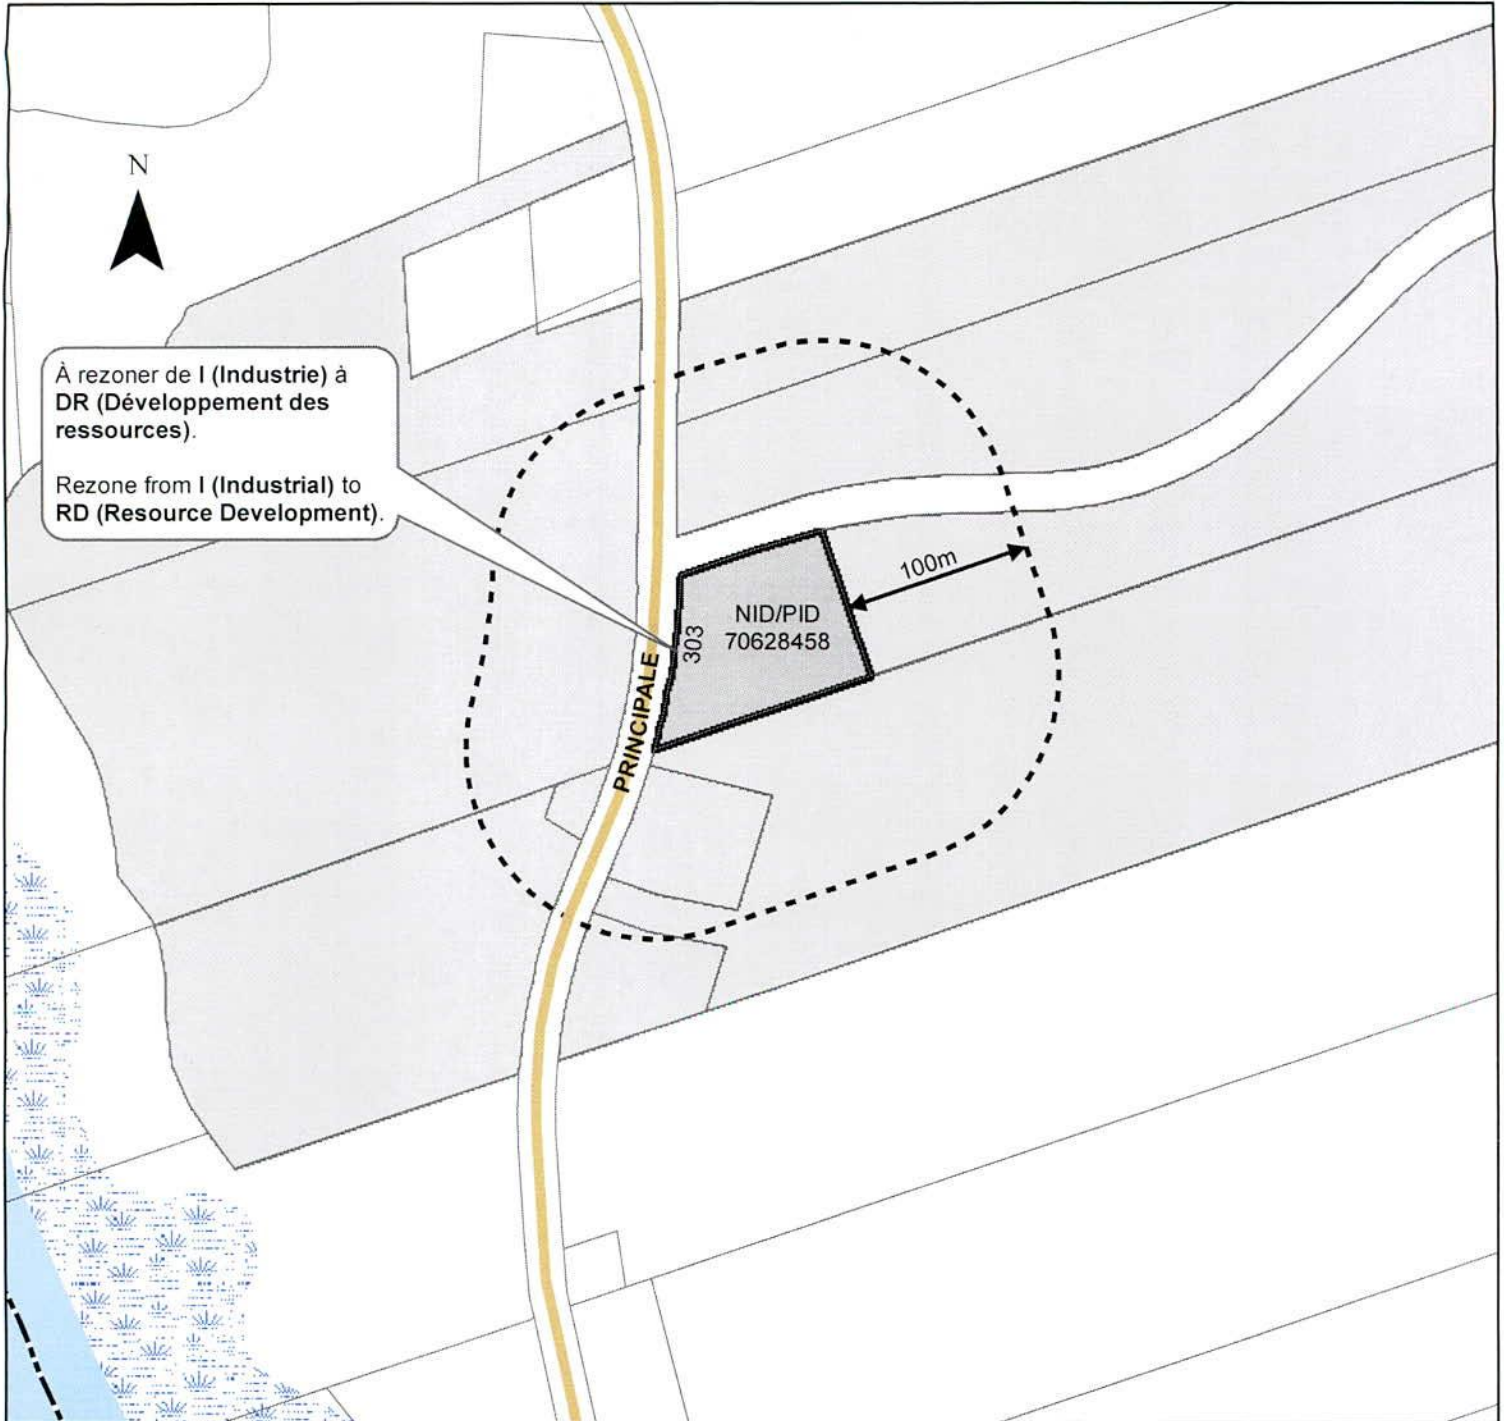

Légende / Legend

 DR (Développement des ressources) /
RD (Resource Development)

échelle / Scale 1:4,000

0 50 100 200 300 400 Metres / mètres